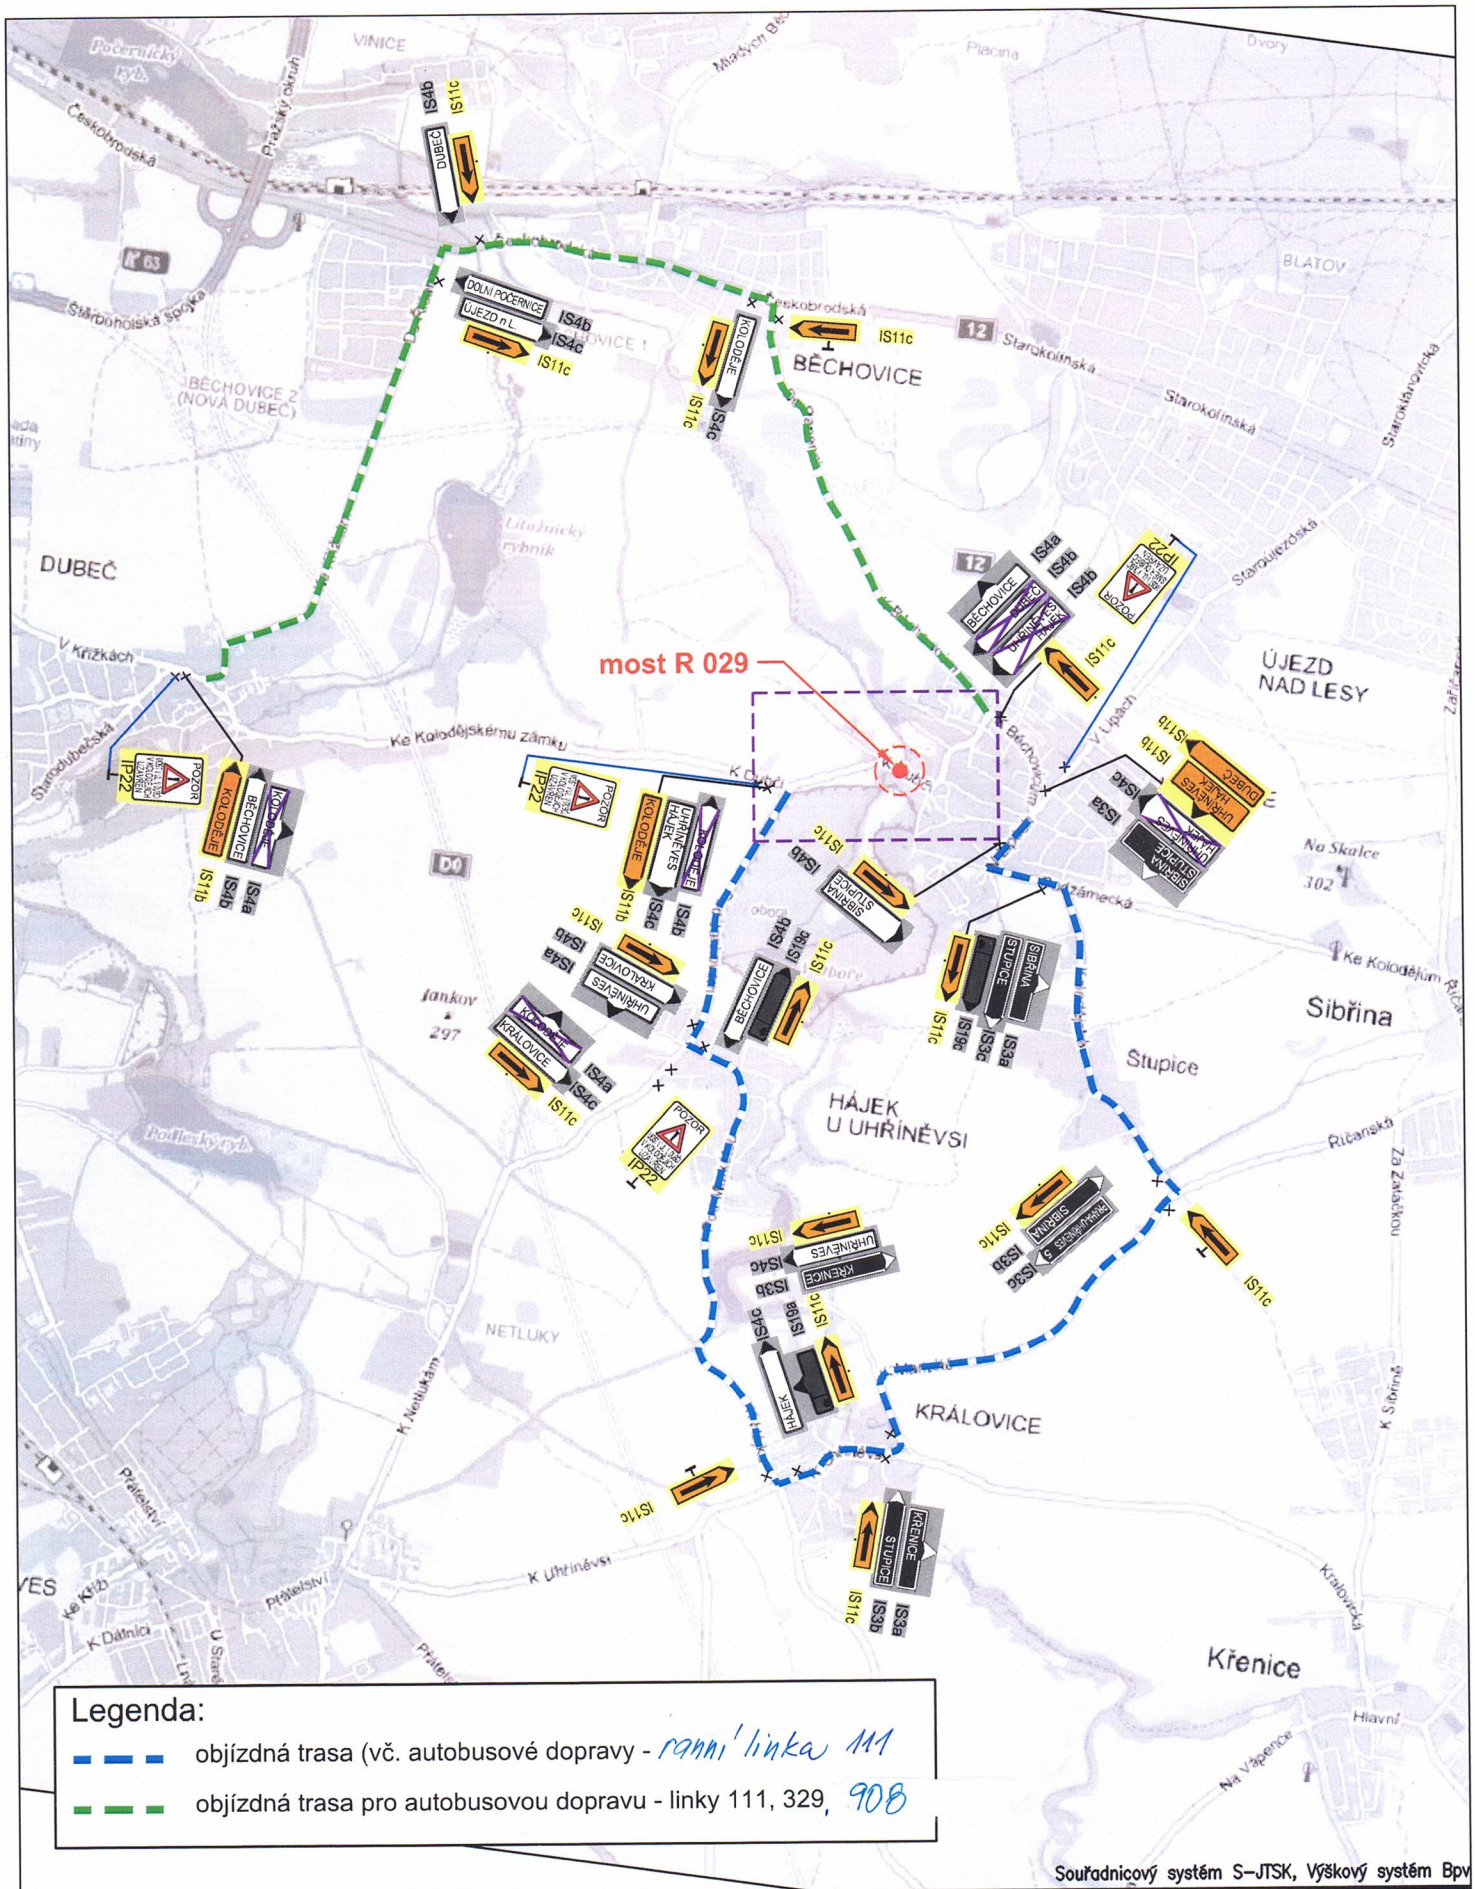


Souřadnicový systém S-JTSK, Výškový systém Bpv

Zhotovitel PD: PRAGOPROJEKT	Stavba: K Dubči, most R 029, P 21 - zpracování PD pro zadání VZ	Číslo zakázky: 20-272-2
		Datum: 11/2020
	Objekt: SO 180 - Dopravně inženýrská opatření	Měřítko: 1: 30 000
		Stupeň:
Navrhl/vypracoval: Jaroslav RAK	Příloha: Situace objízdných tras	Číslo přílohy: 3