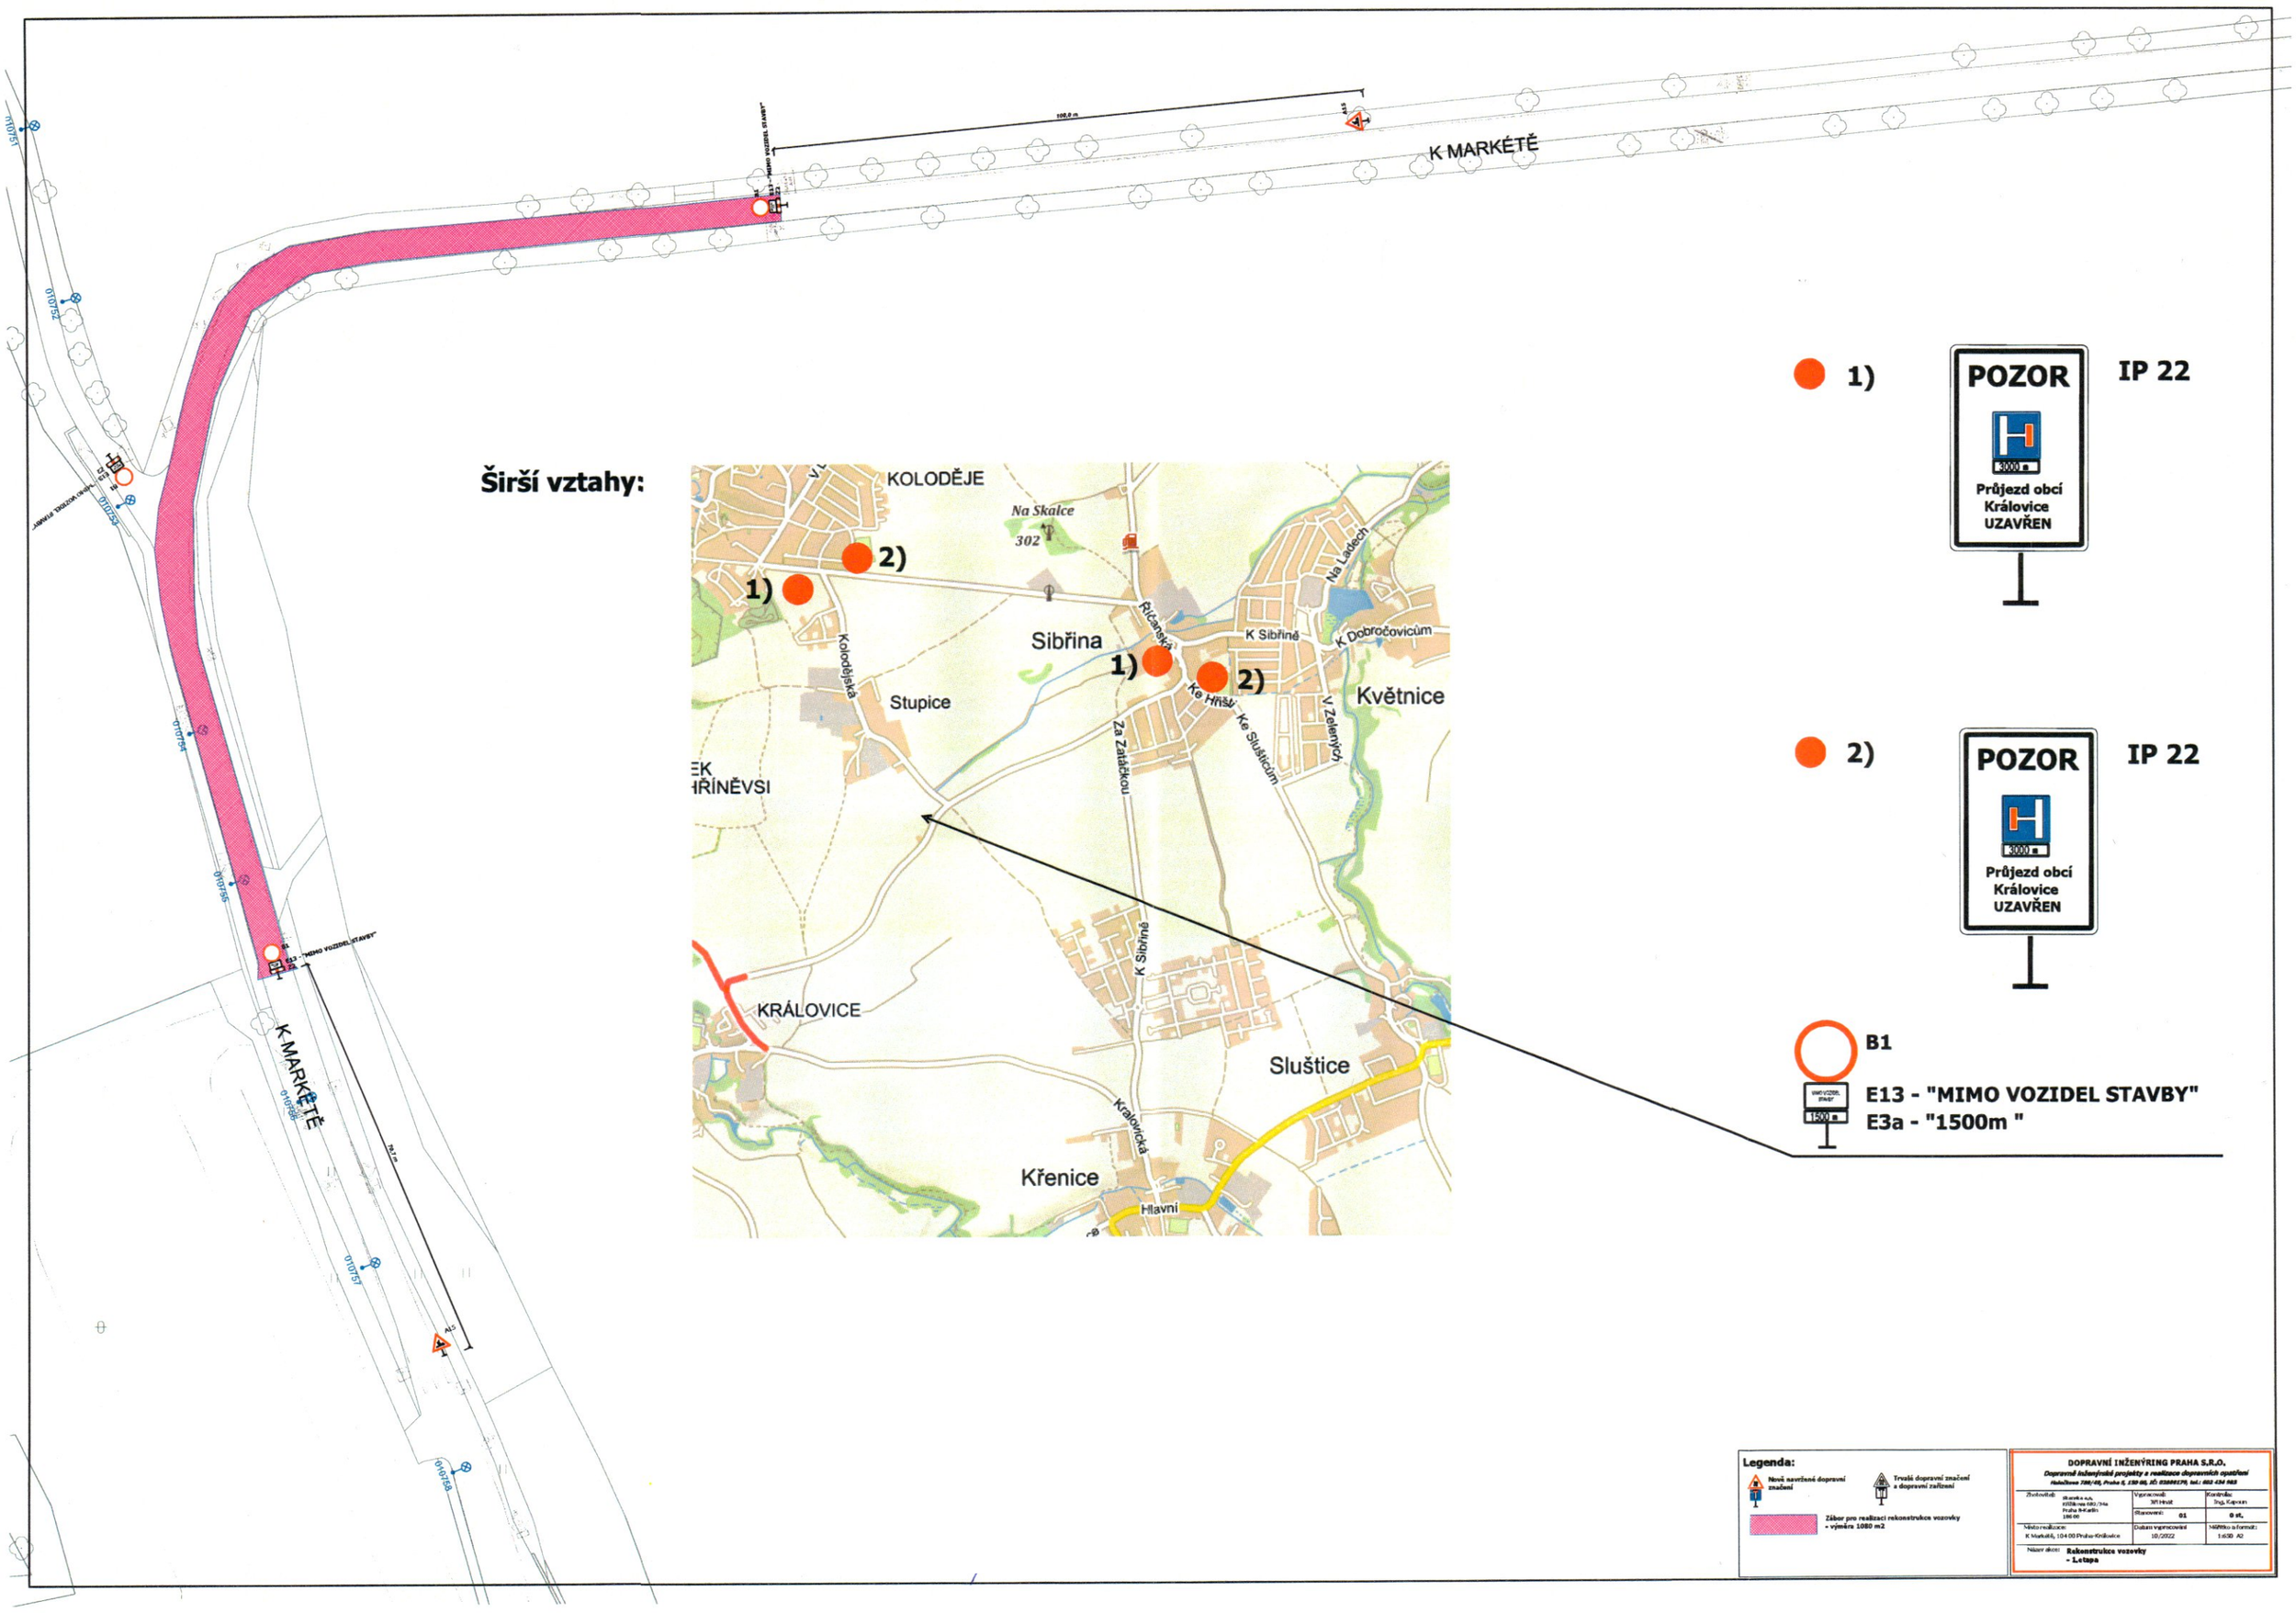
K MARKÉTĚ
K MARKÉTĚ
"MIMO VOZIDEL STAVBY"
Širší vztahy:
KOLODĚJE
Na Skalce
302
Sibřina
Stupice
Květnice
Sluštice
Křenice
KRÁLOVICE
Kolodějská
Říčanská
K Sibřině
K Dobročovicům
Na Ladech
Ke Hřišti
Ke Sluštěcům
V Zelených
Za Zatáčkou
Královická
Hlavní
1)
2)
POZOR
Průjezd obcí Královice UZAVŘEN
IP 22
B1
E13 - "MIMO VOZIDEL STAVBY"
E3a - "1500m "
Legenda:
Nově navržené dopravní značení
Trvalé dopravní značení a dopravní zařízení
Zábor pro realizaci rekonstrukce vozovky - výměra 1080 m2
DOPRAVNÍ INŽENÝRING PRAHA S.R.O.
Dopravně inženýrské projekty a realizace dopravních opatření
Holečkova 789/49, Praha 5, 150 00, IČ: 02869179, tel.: 602 434 983
Zhotovitel: Skanska a.s. Křižíkova 682/34a Praha 8-Karlín 186 00
Vypracoval: Jiří Hnát
Kontrola: Ing. Kapoun
Stanovení: 01
0 st.
Místo realizace: K Markétě, 104 00 Praha-Královice
Datum vypracování 10/2022
Měřítko a formát: 1:650 A2
Název akce: Rekonstrukce vozovky - Letapa

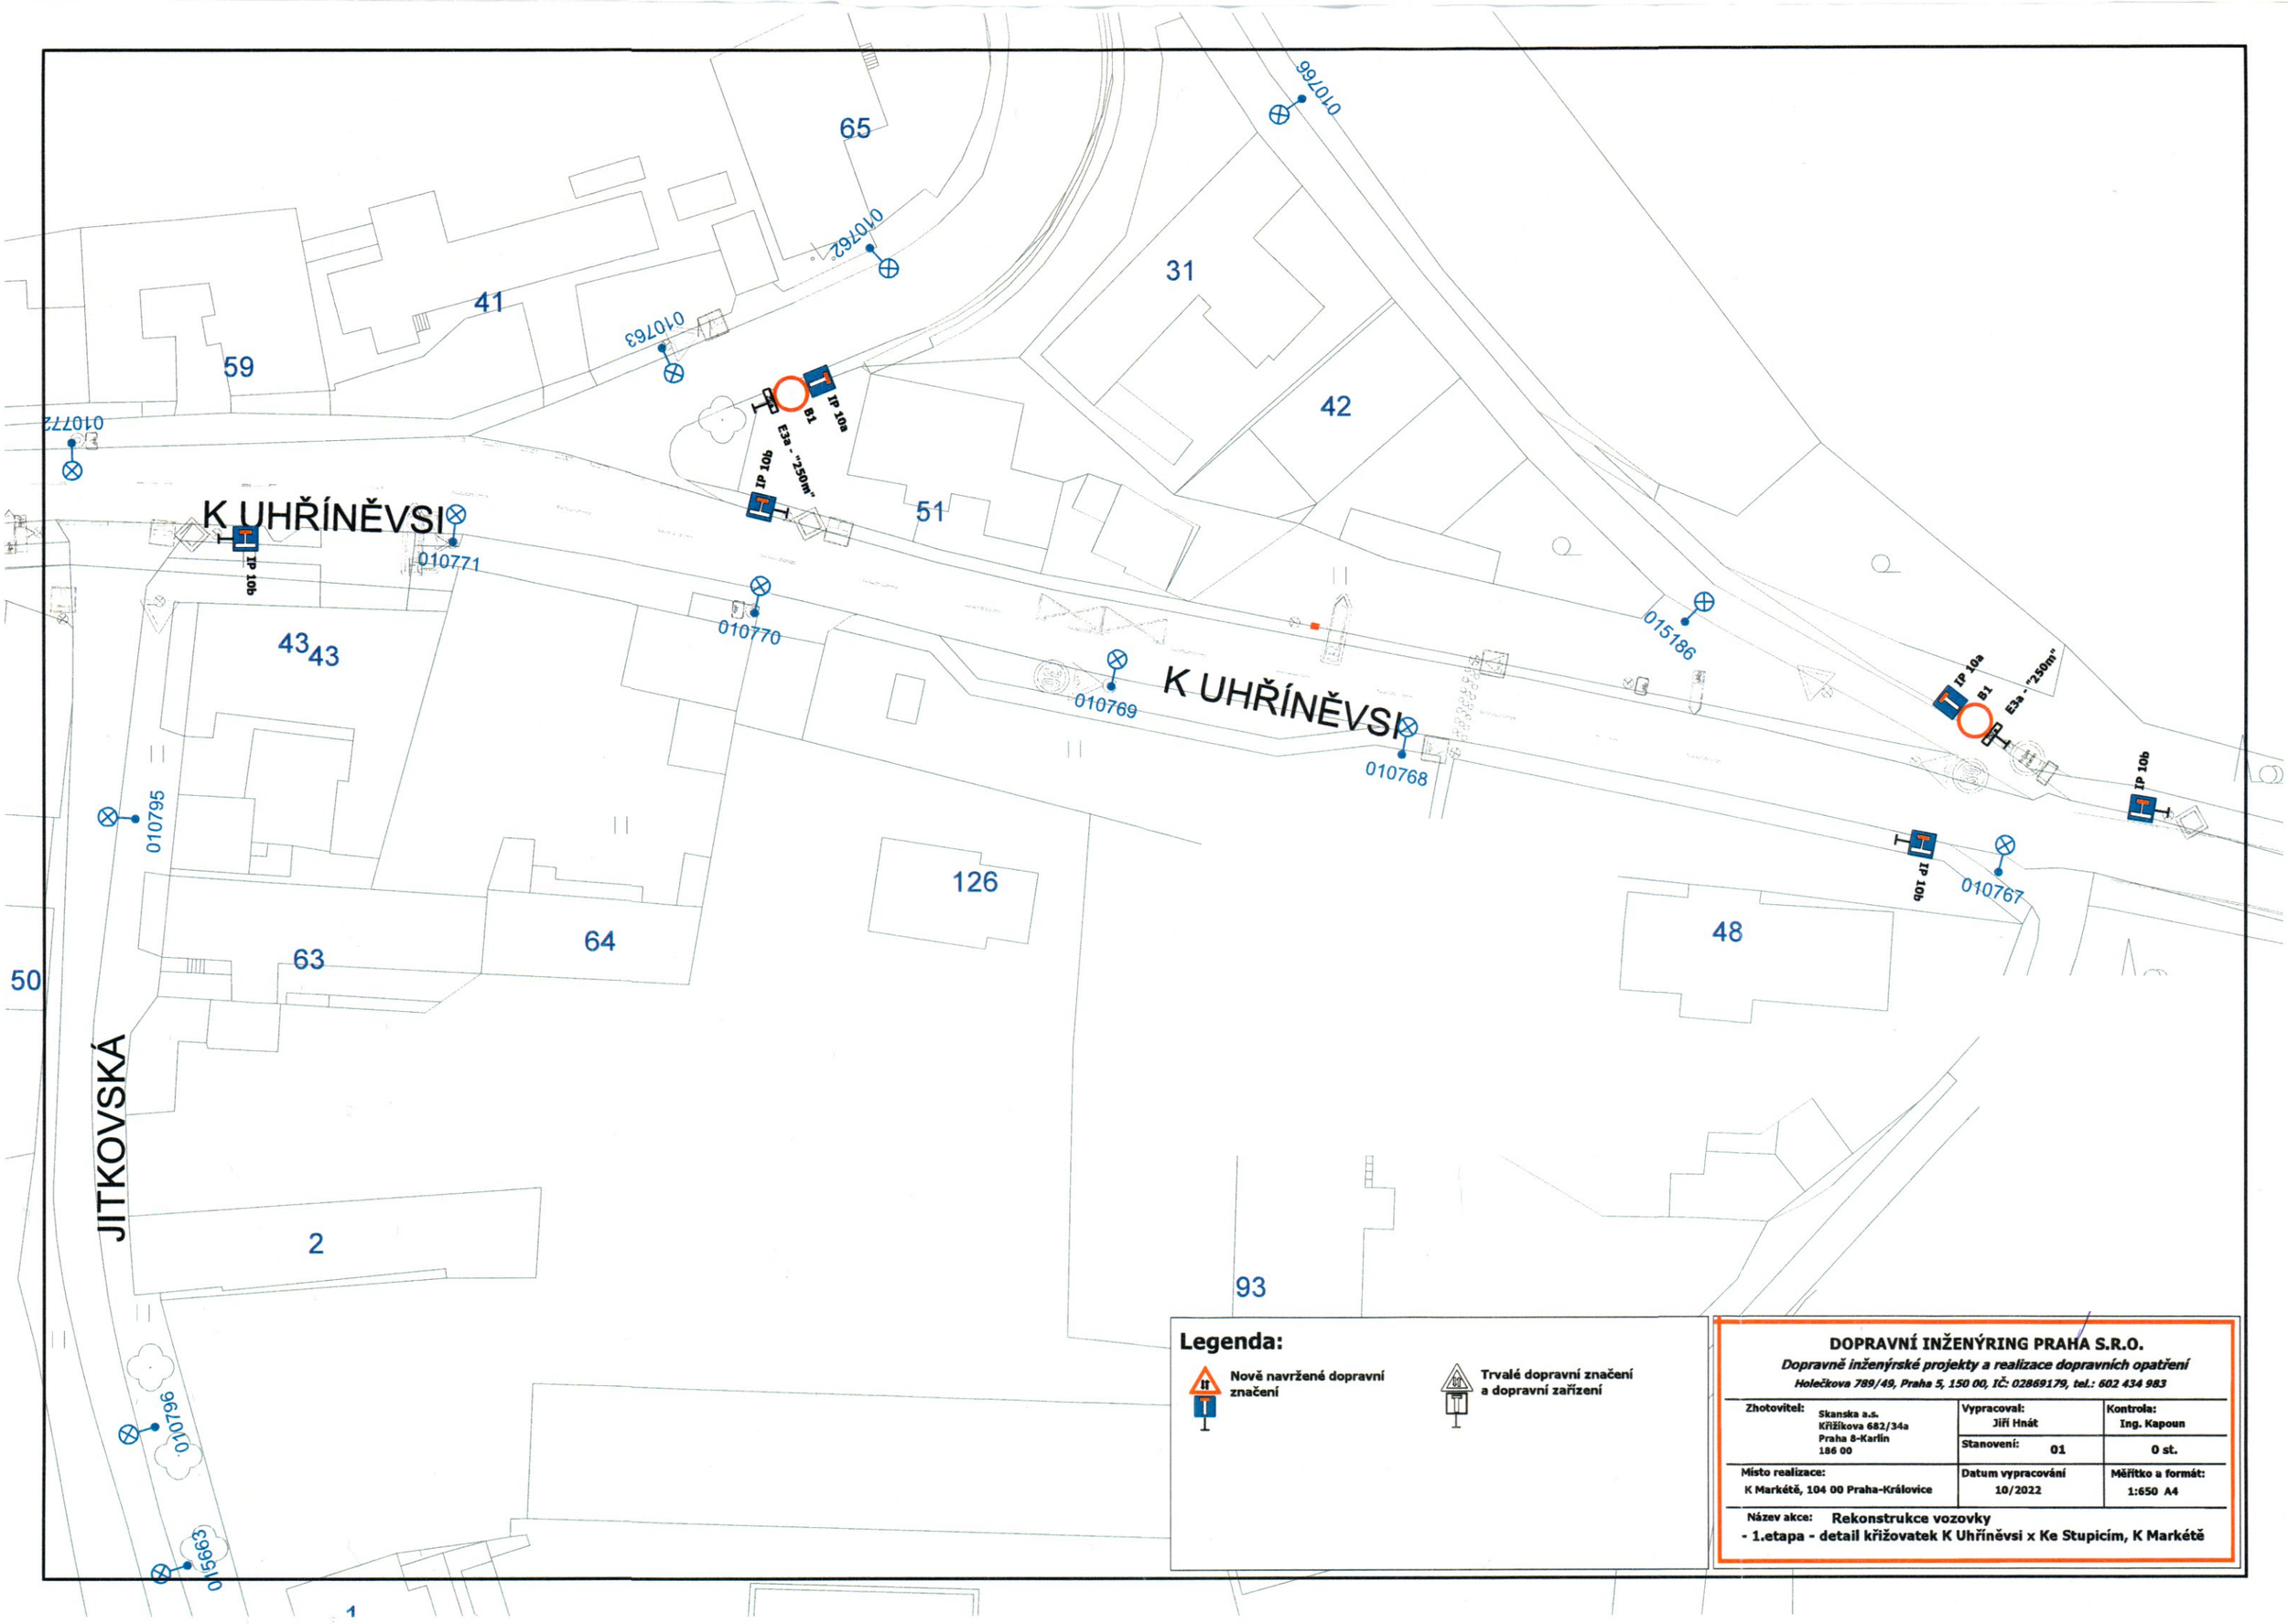
K UHŘÍNĚVSI
K UHŘÍNĚVSI
JITKOVSKÁ
65
41
59
31
42
51
43
43
126
64
63
50
48
2
93
IP 10a
B1
E3a - "250m"
IP 10b
Legenda:
Nově navržené dopravní značení
Trvalé dopravní značení a dopravní zařízení
DOPRAVNÍ INŽENÝRING PRAHA S.R.O.
Dopravně inženýrské projekty a realizace dopravních opatření
Holečkova 789/49, Praha 5, 150 00, IČ: 02869179, tel.: 602 434 983
Zhotovitel: Skanska a.s. Křižíkova 682/34a Praha 8-Karlín 186 00
Vypracoval: Jiří Hnát
Kontrola: Ing. Kapoun
Stanovení: 01
0 st.
Místo realizace: K Markétě, 104 00 Praha-Královice
Datum vypracování 10/2022
Měřítko a formát: 1:650 A4
Název akce: Rekonstrukce vozovky
- 1.etapa - detail křižovatek K Uhříněvsi x Ke Stupicím, K Markétě