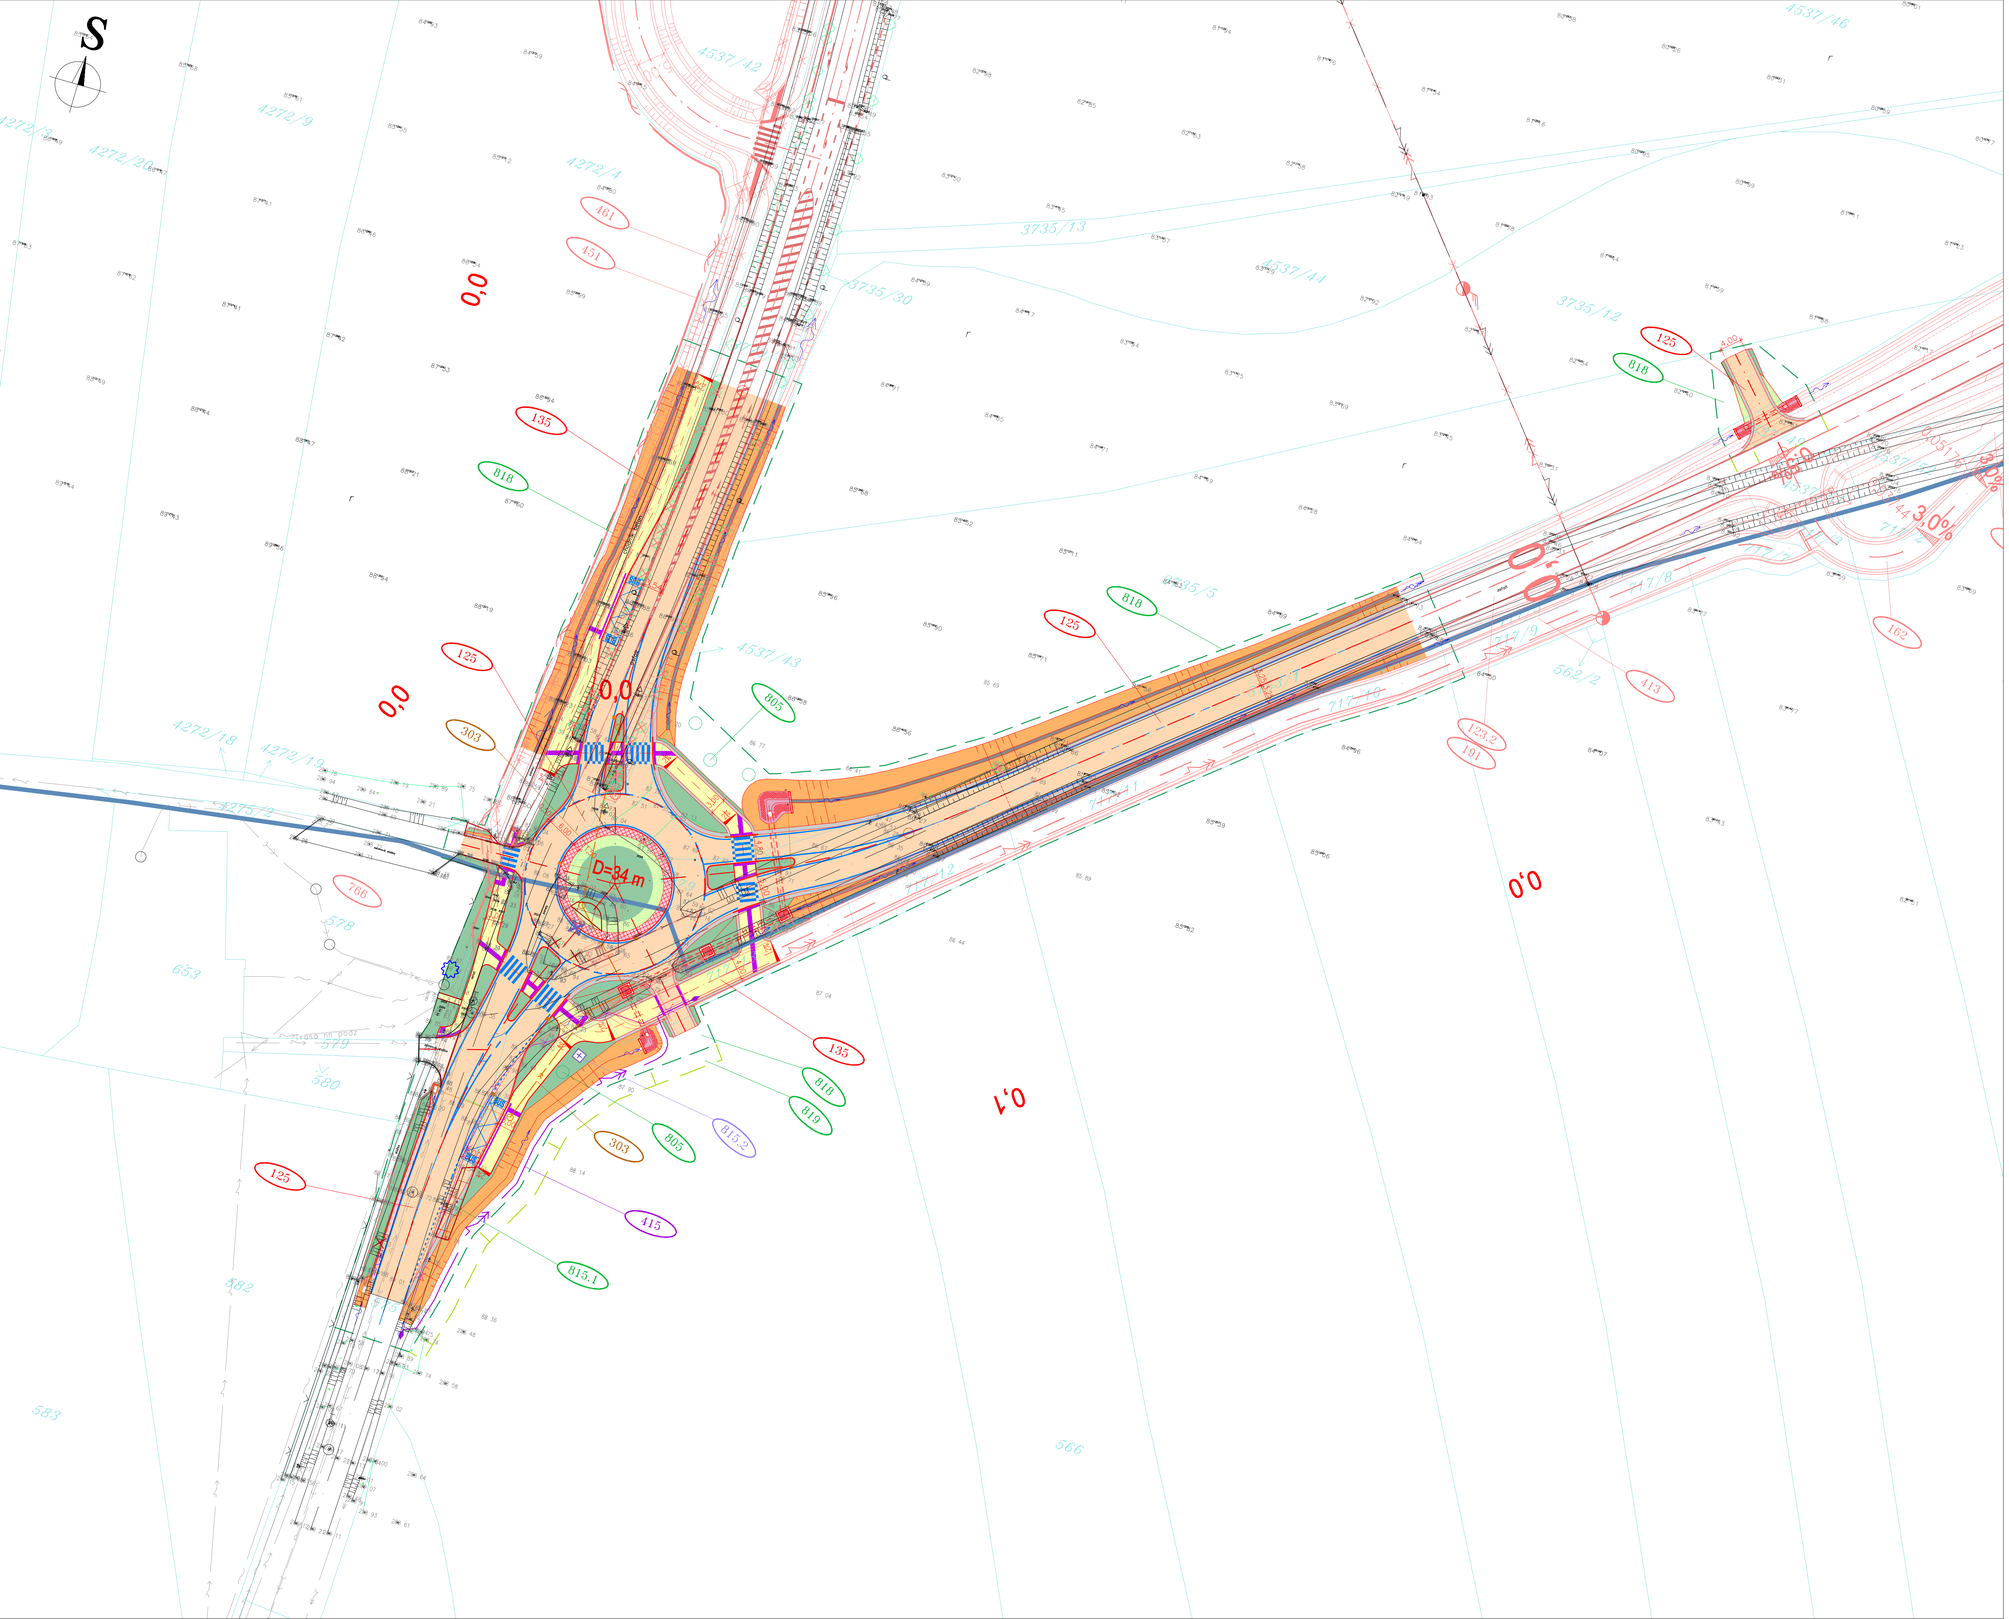

SEZNAM STAVEBNÍCH OBJEKTŮ

100 - OBJEKTY POZEMNÍCH KOMUNIKACÍ:

SO 121 – Komplexní rekonstrukce ulice V Lipách
SO 122 – Rekonstrukce ulice Starosjezdská
SO 123 – Rekonstrukce ulice Zařičanská
SO 124 – Rekonstrukce ulice Rohožnická
SO 125 – Okružní křižovatka Rohožnická x Zařičanská x Říčanská
SO 131.1 – Západní chodník ulice V Lipách
SO 131.2 – Východní chodník ulice V Lipách
SO 132.1 – Západní chodník ulice Starosjezdská
SO 132.2 – Východní chodník ulice Starosjezdská
SO 133.1 – Západní chodník ulice Zařičanská
SO 133.2 – Východní chodník ulice Zařičanská
SO 134.1 – Západní chodník ulice Rohožnická
SO 134.2 – Východní chodník ulice Rohožnická
SO 135 – Chodník u okružní křižovatky Rohožnická x Zařičanská x Říčanská
SO 156 – Obslužná cesta Legionářů
SO 157 – Obslužná cesta Oplanská – Ježovická
SO 182 – Dopravně inženýrská opatření
SO 191 – Dopravní značení v ulici V Lipách
SO 192 – Dopravní značení v ulici Starosjezdská
SO 193 – Dopravní značení v ulici Zařičanská
SO 194 – Dopravní značení v ulici Rohožnická
SO 195 – Dopravní značení na okružní křižovatce
SO 196 – Dopravní značení na Obslužné cestě Legionářů
SO 197 – Dopravní značení na obslužné cestě Oplanská – Ježovická

300 - VODOHOSPODÁŘSKÉ OBJEKTY:

SO 301 – Prodloužení dešťové kanalizace V Lipách
SO 303 – Odvodnění silnice v Zařičanské ulici
SO 305 – Odvodnění okružní křižovatky
SO 331 – Úprava splaškových kanalizačních přípojek v ulici V Lipách

400-ELEKTRO A SDĚLOVACÍ OBJEKTY:

SO 411 – Přeložka kabelu VN v NN PREdistribuce – V Lipách
SO 415 – Přeložka kabelu VN ČEZ Distribuce – Rohožnická
SO 431 – Veřejné osvětlení THMP – V Lipách
SO 434 – Veřejné osvětlení THMP – Rohožnická

500-OBJEKTY TRUBNÍCH VEDENÍ:

SO 501 – Nový STL plynovod v ulici V Lipách

800-OBJEKTY ÚPRAVY ÚZEMÍ:

SO 805 – Vegetační úpravy u okružní křižovatky
SO 806 – Vegetační úpravy na cestě Legionářů
SO 807 – Vegetační úpravy na cestě Oplanská – Ježovická
SO 811 – Kácení mimolesní zeleně ulice V Lipách
SO 812 – Kácení mimolesní zeleně ulice Starosjezdská
SO 813 – Kácení mimolesní zeleně ulice Zařičanská
SO 814 – Kácení mimolesní zeleně ulice Rohožnická
SO 815.1 – Kácení mimolesní zeleně u okružní křižovatky
SO 815.2 – Přesun Božích muk
SO 816 – Kácení mimolesní zeleně na obslužné cestě Legionářů
SO 817 – Kácení mimolesní zeleně na obslužné cestě Oplanská – Ježovická
SO 818 – Odhumusování a příprava ploch trvalého záboru
SO 819 – Odhumusování a příprava ploch dočasného záboru

LEGENDA - NÁVRH:

- nově komunikace, chodníky, hrany
- nově komunikace – související investice
- vodorovně dopr. značení (VDZ) – nově komunikace
- VDZ – nově komunikace–související investice
- nové oplocení
- nová kanalizace – dešťová
- nová kanalizace – splašková
- nový plynovod – STL
- nový silnoproud – NN, veřejné osvětlení
- nový silnoproud – VN
- nové chodníčky – silnogroud
- zábory dočasné do 1 roku
- zábory trvalé
- kefe, stromy, stromy u DUN a RN – ŘSD
- kefe, stromy – obce
- ochrana stromů, kácení
- 101 čísla stavebních objektů

LEGENDA - STÁVAJÍCÍ STAV:

- stávající polohopis
- hranice porostu
- stávající stav–sloupy, dopr. značení, stožáry, vpusti atd.
- stávající vegetace–stromy, porosty, křoviny, rákosí atd.
- 51.52 stávající výškopis
- stávající vedení silnoproud – NN, VO
- stávající vedení silnoproud – VN
- stávající vedení silnoproud – VN – nadzemní
- stávající vedení silnoproud – VVN – nadzemní
- stávající kabely sdělovací
- stávající kanalizace – dešťová
- stávající kanalizace – splašková
- stávající kanalizace – jednotná
- stávající vodovod
- stávající plynovod – NTL
- stávající plynovod – STL
- stávající vodoteče a vodní plochy
- 751/167 stávající hranice parcel; lesní parcela
- hranice katastrálních území
- sloučové čáry
- vrstevnice (á 10m) / dílčí vrstevnice (á 1m)

LEGENDA - PLOCHY:

- VOZOVKA
- CHODNÍKY, CYKLOSTEZKY
- SJEZDY
- PARKOVACÍ STÁNÍ
- NEZPEVNĚNÉ CESTY
- SVAHY – NÁSEP
- SVAHY – ROVINA, SDP
- SVAHY – ZÁŘEZ
- ZPEVNĚNÝ PŘÍKOP
- FRÉZOVÁNÍ
- DLAŽBA
- NEZPEVNĚNÁ KRAJNICE
- BAREVNĚ KONTRASTNÍ A HMATOVĚ ODLIŠITELNÁ PLOCHA

POZNÁMKA:

Přesnost zákresů stávajících inženýrských sítí odpovídá kvalitě podkladů jejich správců. Zakreslená vedení jsou pouze orientační a před zahájením stavebních prací je nutno za účasti jejich správců vytýčit.
Podklady ke stávajícímu systému meliorací jsou k dispozici ve velmi omezené míře a jejich lokalizace bude možná až v průběhu stavby.

Objednatel:
ŘEDITELSTVÍ SILNIC A DÁLNIC
Ředitelství silnic a dálnic ČR, s.p.
Čerčanská 2023/12
140 00 Praha 4

Sdružení: SG + WRG_Menší zakázky RB a YB_2024
SUDOP PRAHA, SUDOP EU, MCO MORAVIA CONSULT Olomouc a.s., PUDIS, DOPRAVOPROJEKT BRNO, WORING Woring s.r.o. projektování dopravních staveb

Souřadnicový systém S-JTSK | Výškový systém Bpv

Zhotovitel:
PUDIS
Známe cestu
Projektové, průzkumné, konzultační a inženýrské činnosti

Vypracoval:	Hlavní inženýr projektu:	Odpovědný projektant/ředitel:
Ing. Tomáš Honc	Ing. Tomáš Honc	Ing. Tomáš Honc
	Profesní garant: Ing. Tomáš Honc	

Zakázka:	Číslo zakázky:	Stupeň:
I/12 BĚCHOVICE - ÚVALY - Vyvolané investice	D25-046	DPS
Stavební objekt:	Měřítko: 1:500	Část dokumentace:
Příloha: Koordinační situační výkres - díl 5 Okružní křižovatka Rohožnická x Zařičanská x Říčanská	Datum: 31.07.2026	Číslo přílohy: C.3.5